


# Rzut poziomy regałów poziom 1

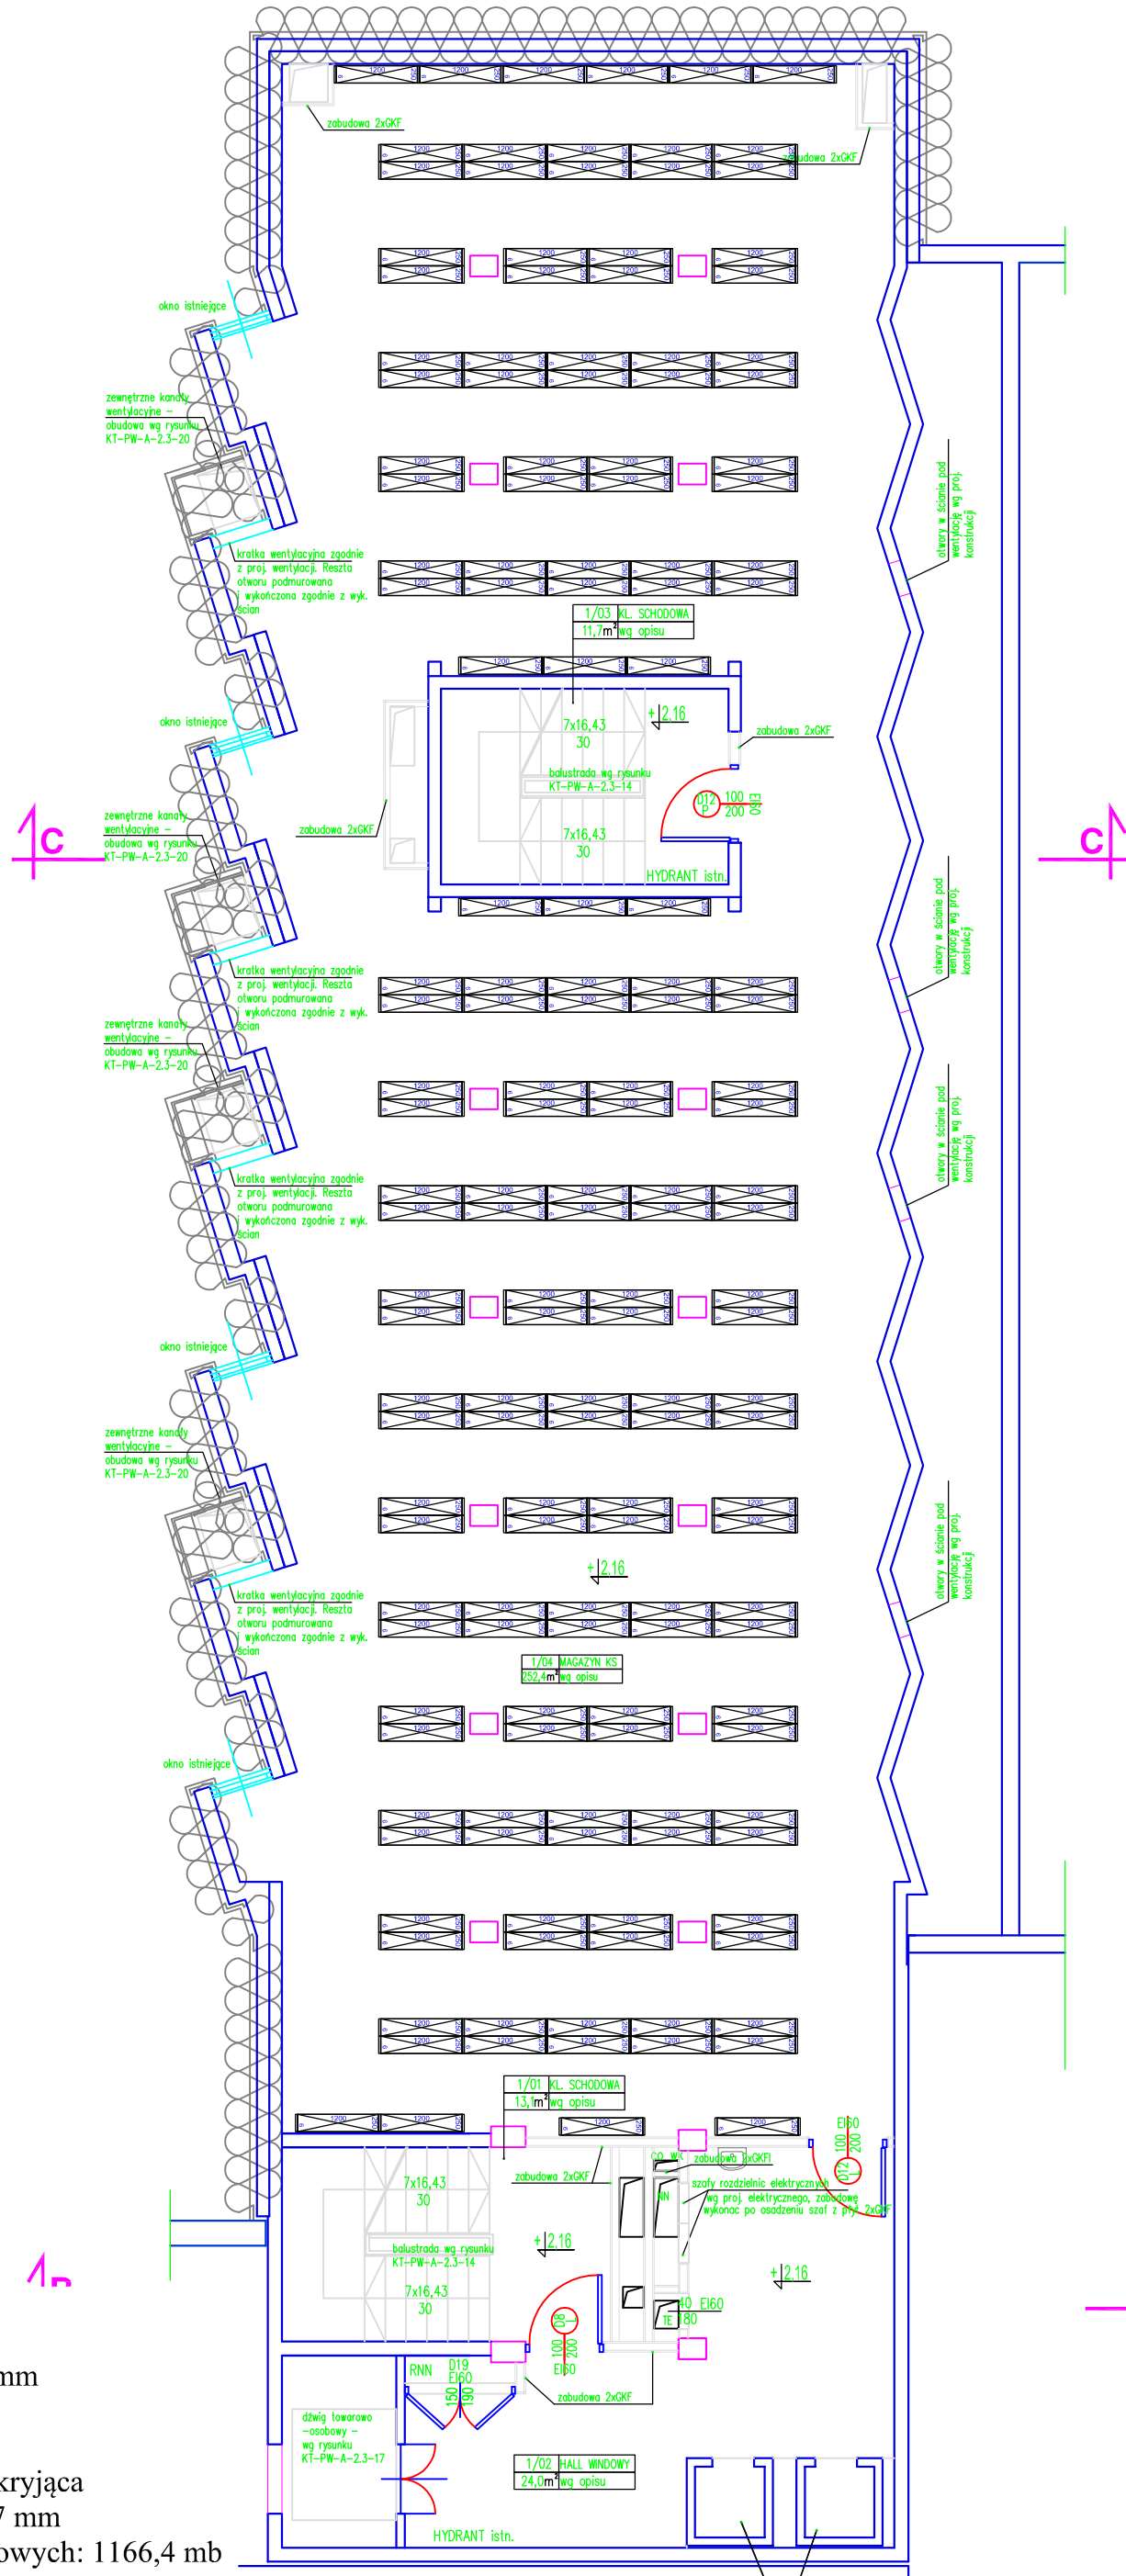

Wykaz regałów - 1

Typ regału	Długość	Głębokość	Półki użytkowe	Sztuk	mb
Stacjonarny	1200	250	6	162	1166,4000
					1166,4000

## Regały stacjonarne

Wysokość całkowita: 1954 mm  
 Głębokość półek: 250 mm  
 Długość półek: 1200 mm  
 Liczba półek w regale: 6+1 kryjąca  
 Odstęp między półkami: 287 mm  
 Łączna długość półek użytkowych: 1166,4 mb

## Legenda

