


Rzut poziomy regałów poziom 3

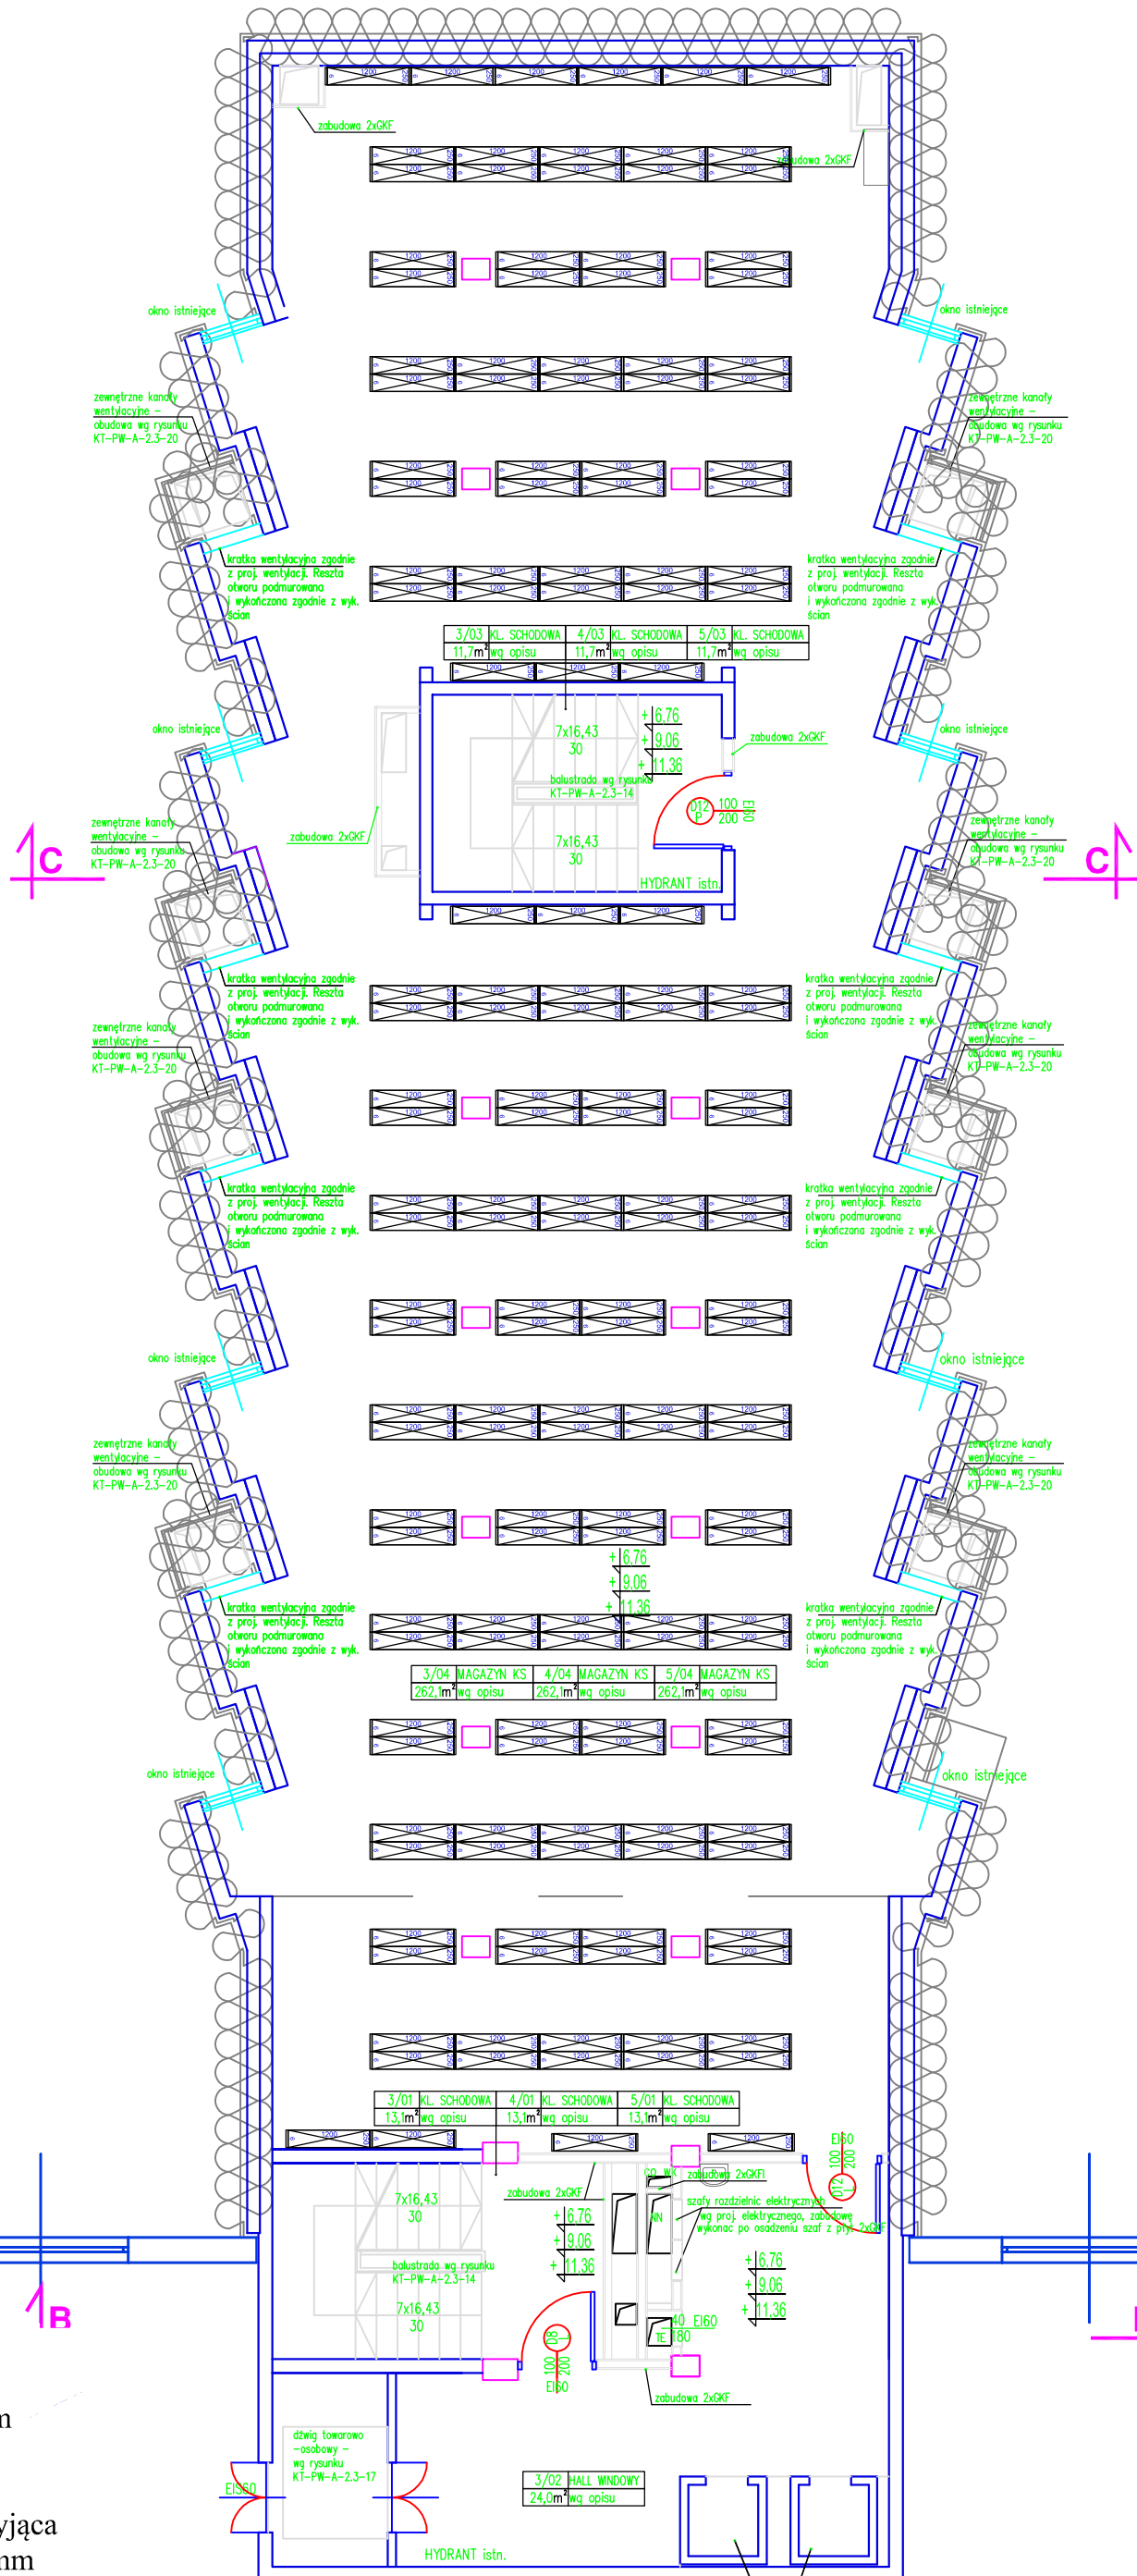

Wykaz regałów - 3

Typ regału	Długość	Głębokość	Półki użytkowe	Sztuk	mb
Stacjonarny	1200	250	6	162	1166,4000
					1166,4000

Regały stacjonarne

- Wysokość całkowita: 1954 mm
- Głębokość półek: 250 mm
- Długość półek: 1200 mm
- Liczba półek w regale: 6+1 kryjąca
- Odstęp między półkami: 287 mm
- Łączna długość półek użytkowych: 1166,4 mb

GABINET ME