


Rzut poziomy regałów poziom 5

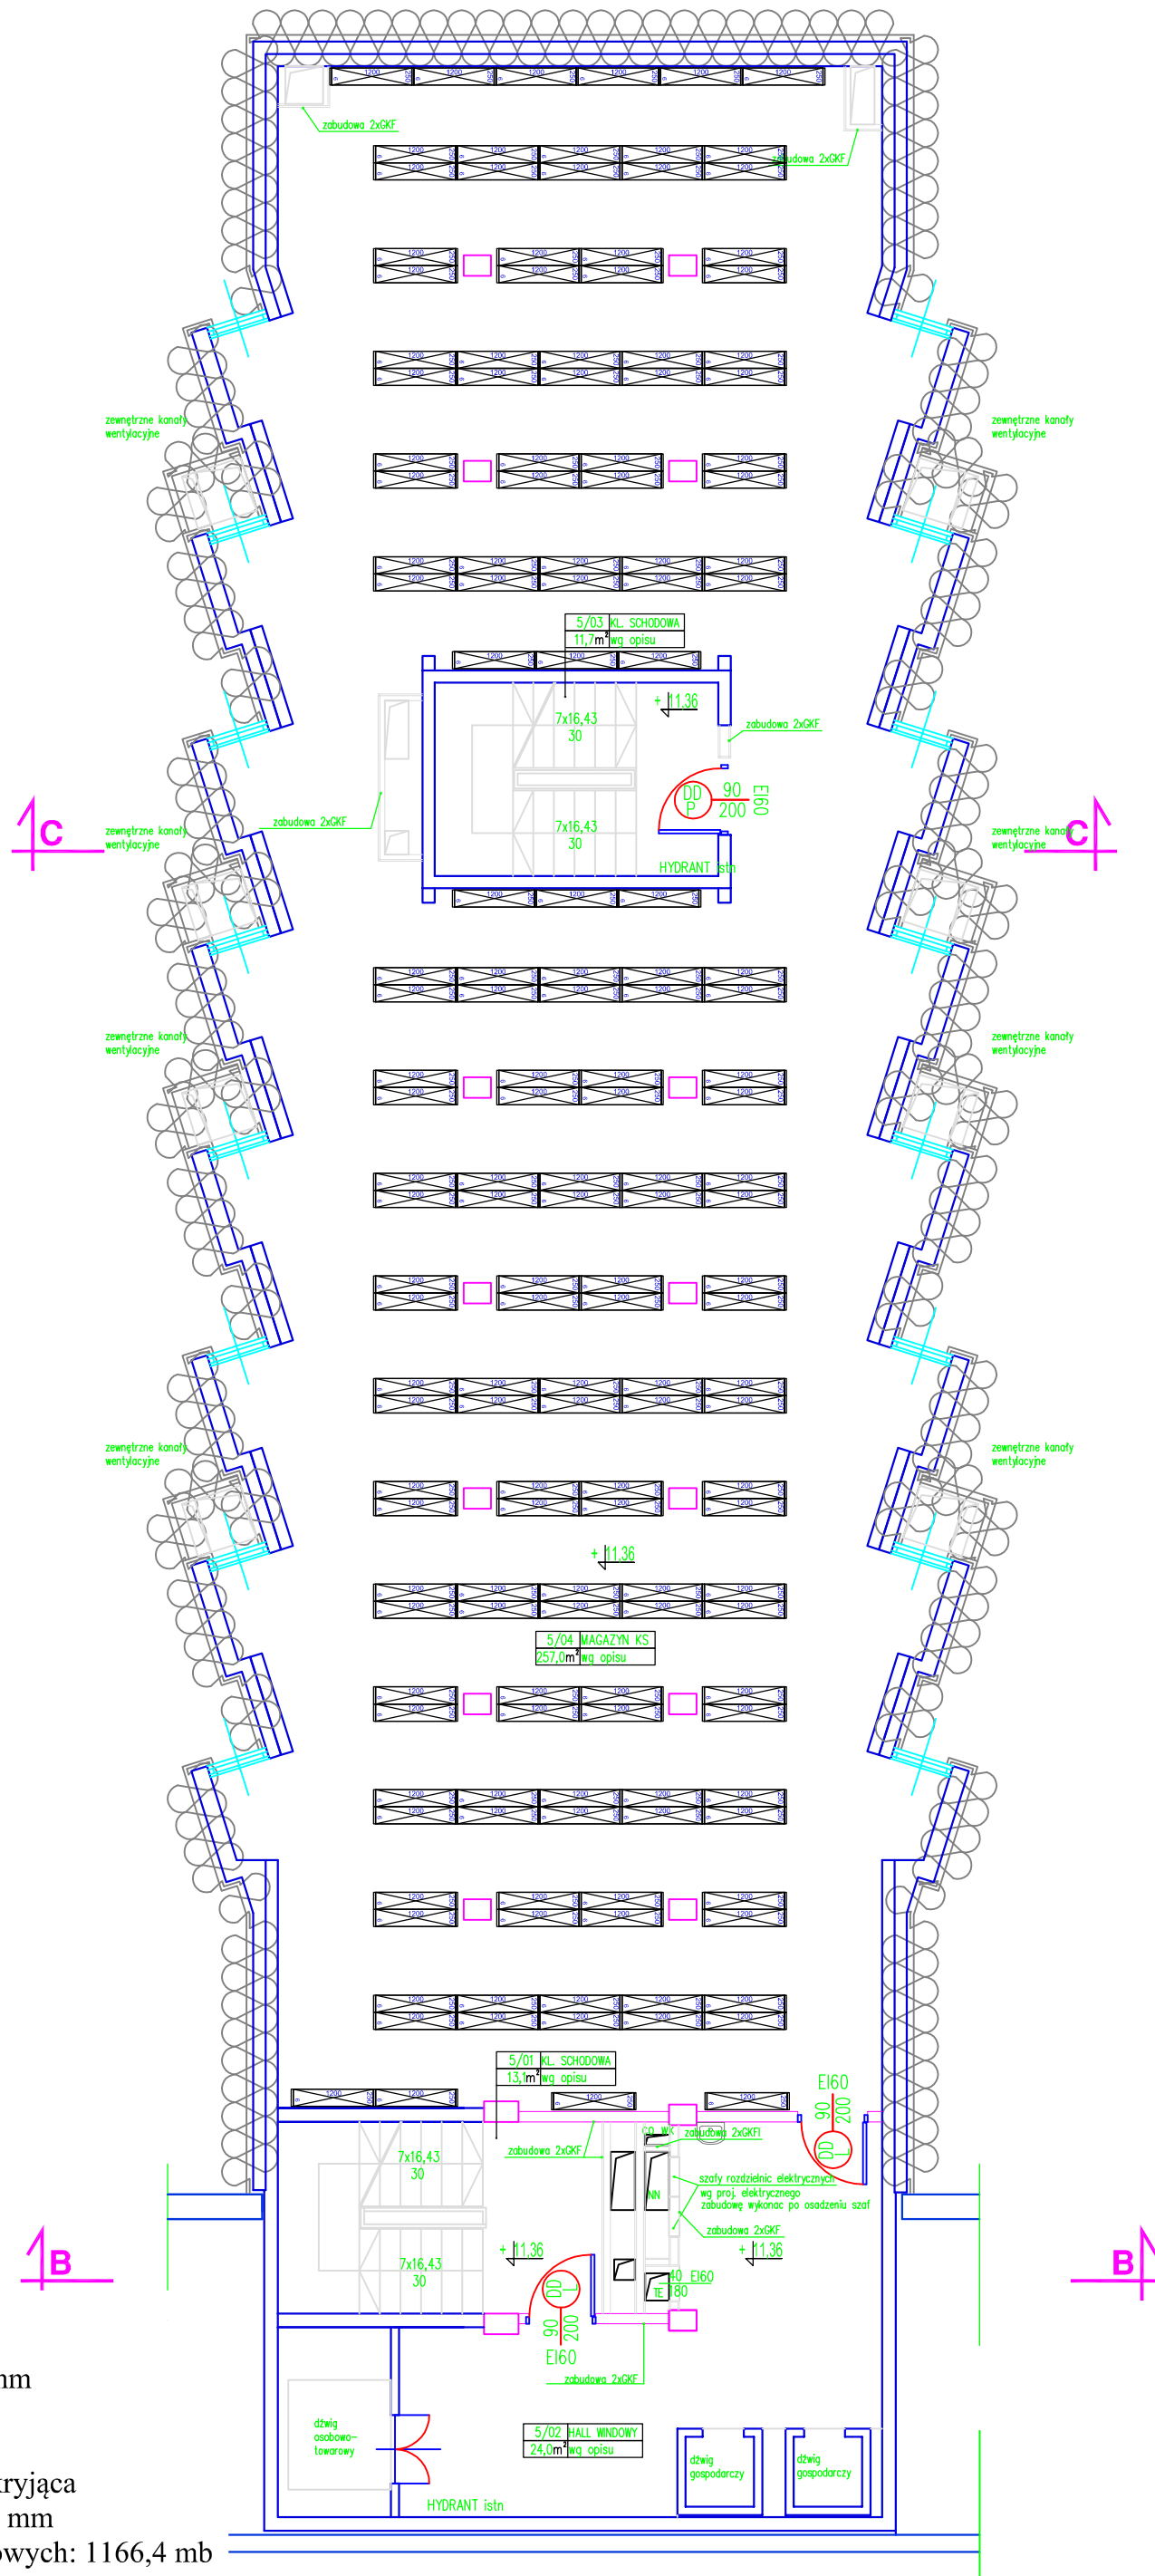

Wykaz regałów - 5

Typ regału	Długość	Głębokość	Półki użytkowe	Sztuk	mb
Stacjonarny	1200	250	6	162	1166,4000
					1166,4000

Regały stacjonarne

Wysokość całkowita: 1954 mm
 Głębokość półek: 250 mm
 Długość półek: 1200 mm
 Liczba półek w regale: 6+1 kryjąca
 Odstęp między półkami: 287 mm
 Łączna długość półek użytkowych: 1166,4 mb