


Rzut poziomy regałów poziom -1

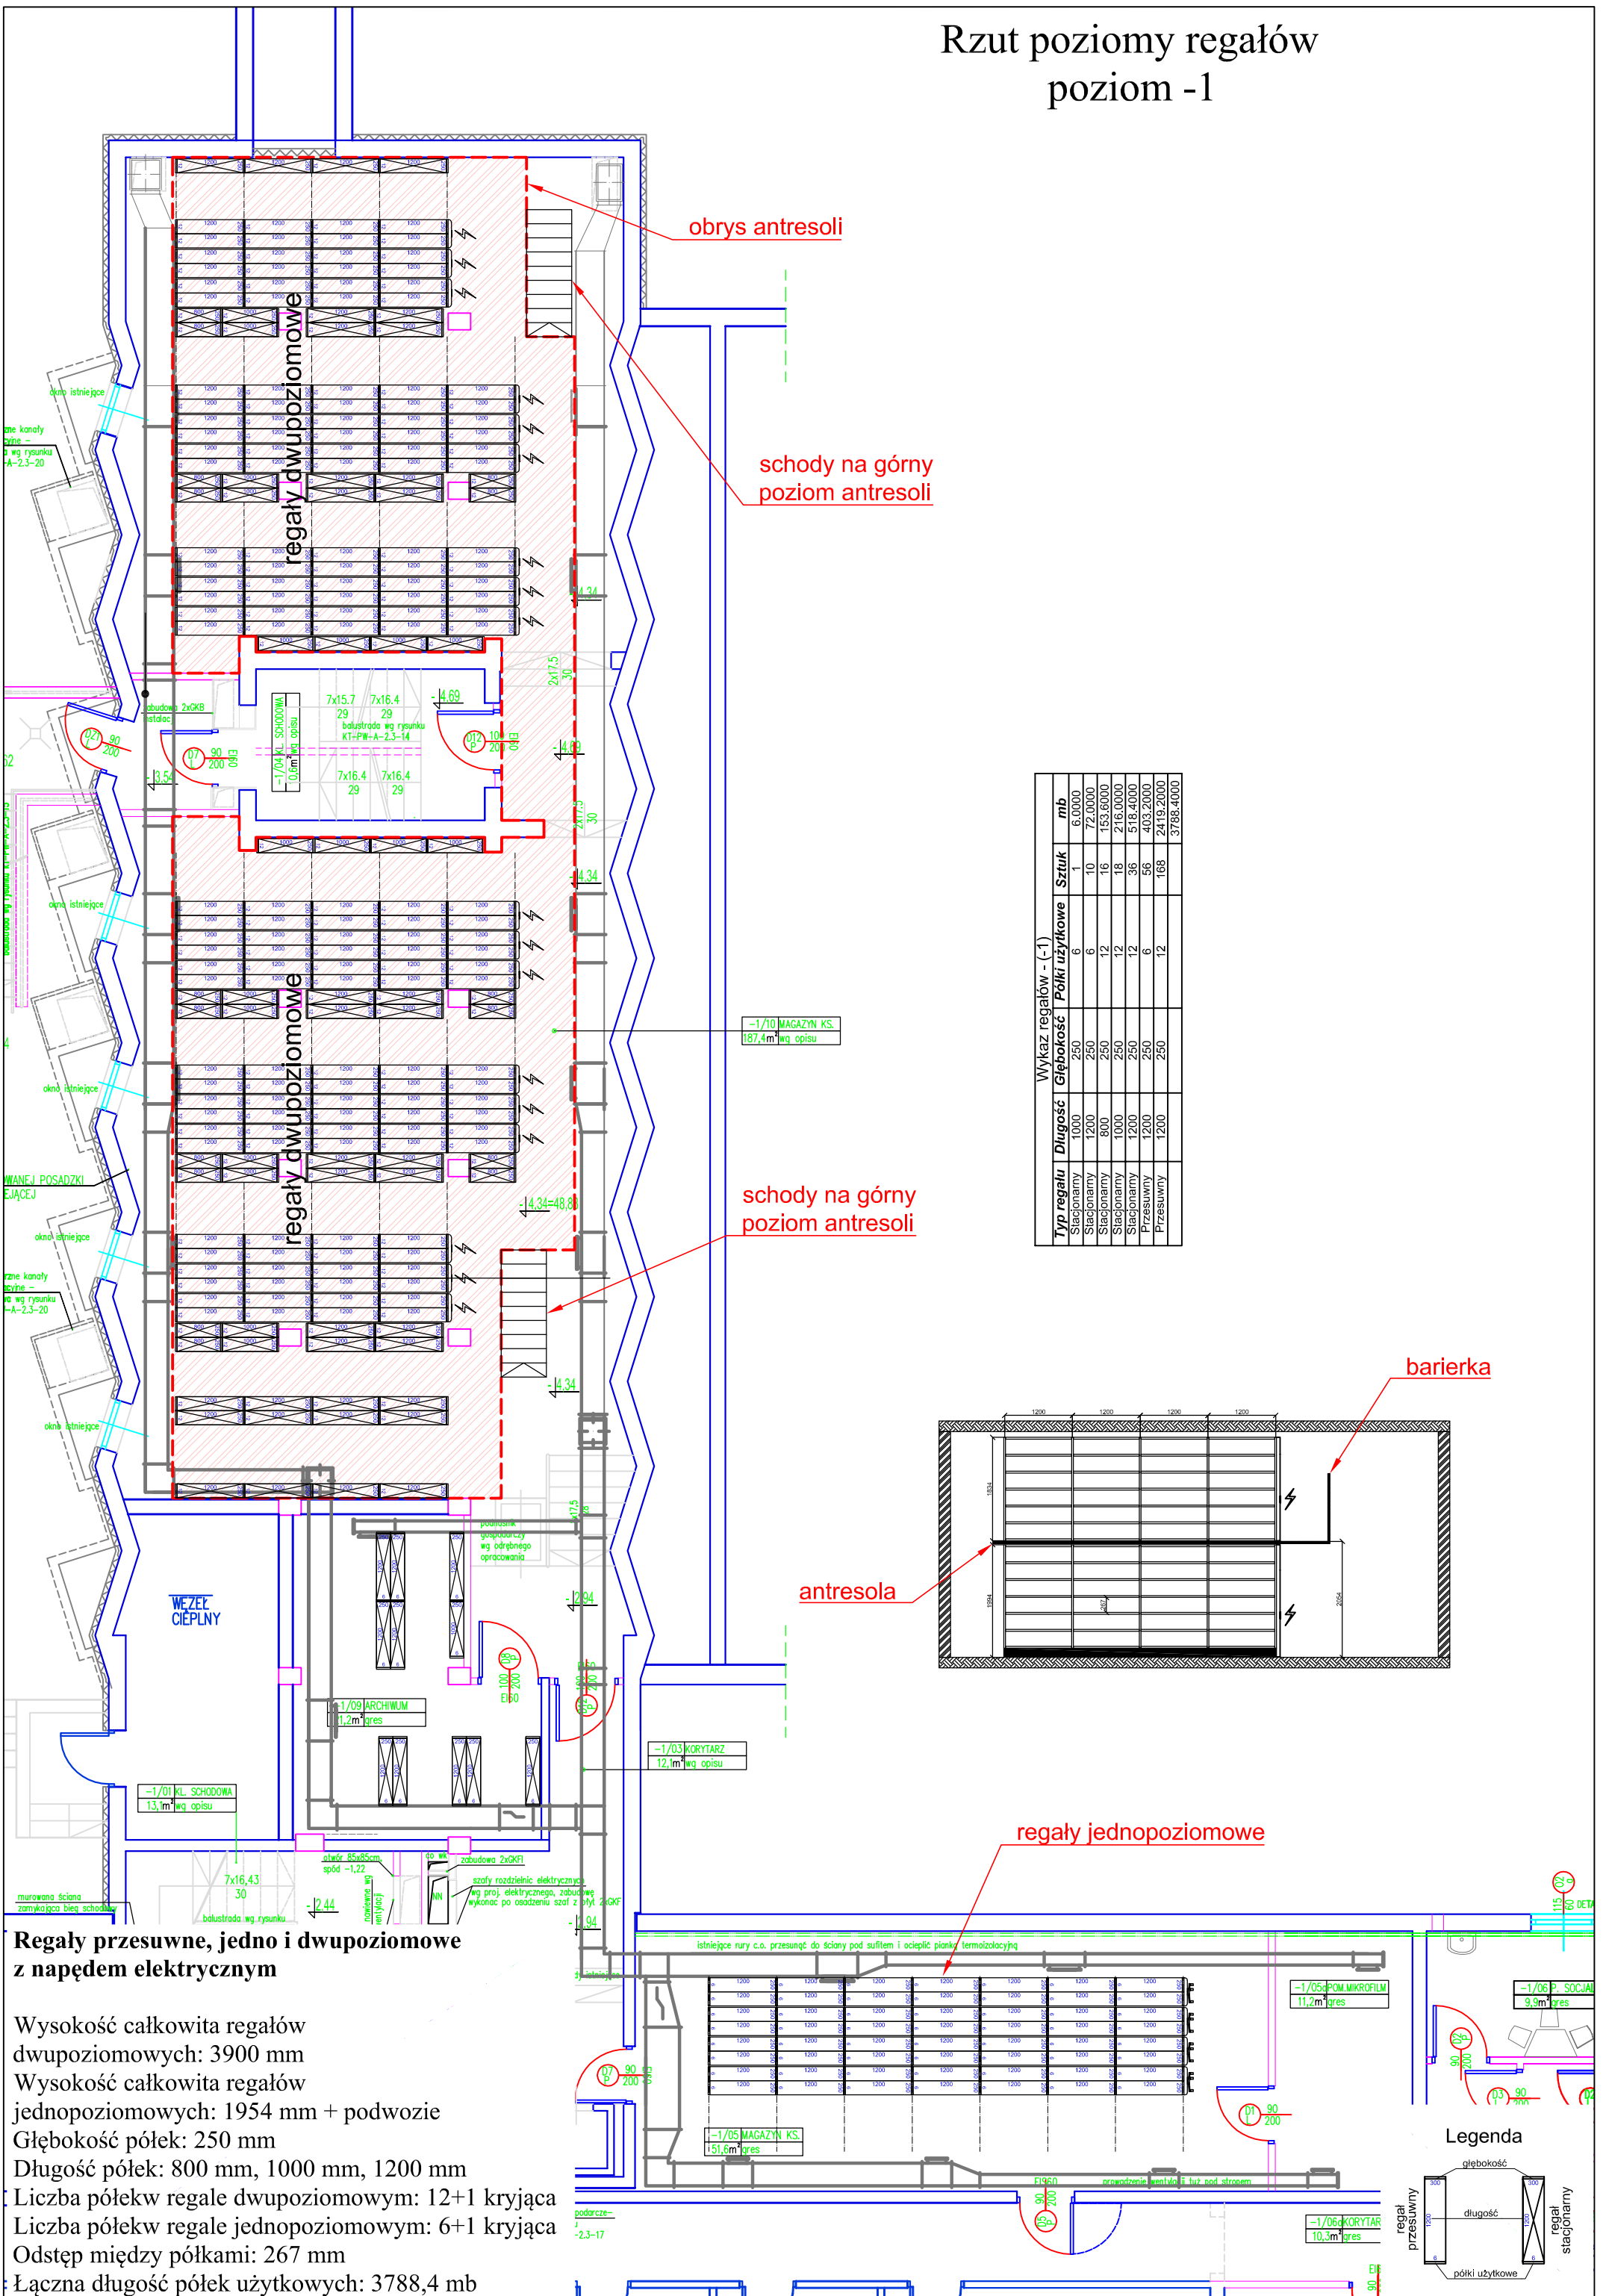

obrys antresoli

schody na górny poziom antresoli

schody na górny poziom antresoli


antresola

regaly jednopoziomowe

barierka

Wykaz regałów - (-1)

Typ regalu	Długość	Głębokość	Półki użytkowe	Sztuk	mb
Stacjonarny	1000	250	6	1	6.0000
Stacjonarny	1200	250	6	10	72.0000
Stacjonarny	800	250	12	16	153.6000
Stacjonarny	1000	250	12	18	216.0000
Stacjonarny	1200	250	12	36	518.4000
Przesuwny	1200	250	6	56	403.2000
Przesuwny	1200	250	12	168	2419.2000
					3788.4000

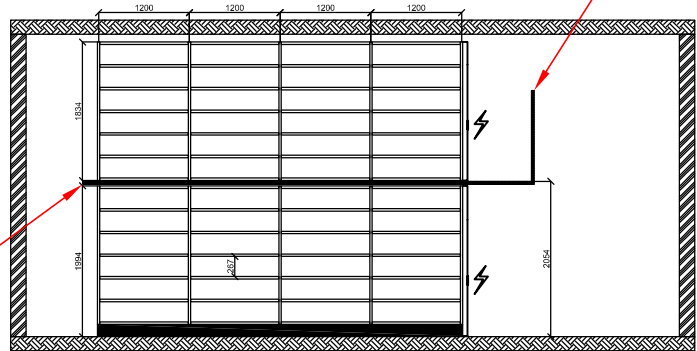

Regaly przesuwne, jedno i dwupoziomowe z napędem elektrycznym

- Wysokość całkowita regałów dwupoziomowych: 3900 mm
- Wysokość całkowita regałów jednopoziomowych: 1954 mm + podwozie
- Głębokość półek: 250 mm
- Długość półek: 800 mm, 1000 mm, 1200 mm
- Liczba półek regale dwupoziomowym: 12+1 kryjąca
- Liczba półek regale jednopoziomowym: 6+1 kryjąca
- Odstęp między półkami: 267 mm
- Łączna długość półek użytkowych: 3788,4 mb

